
# Exemplu de montaj
# in zona de trafic clasa D 400, beton

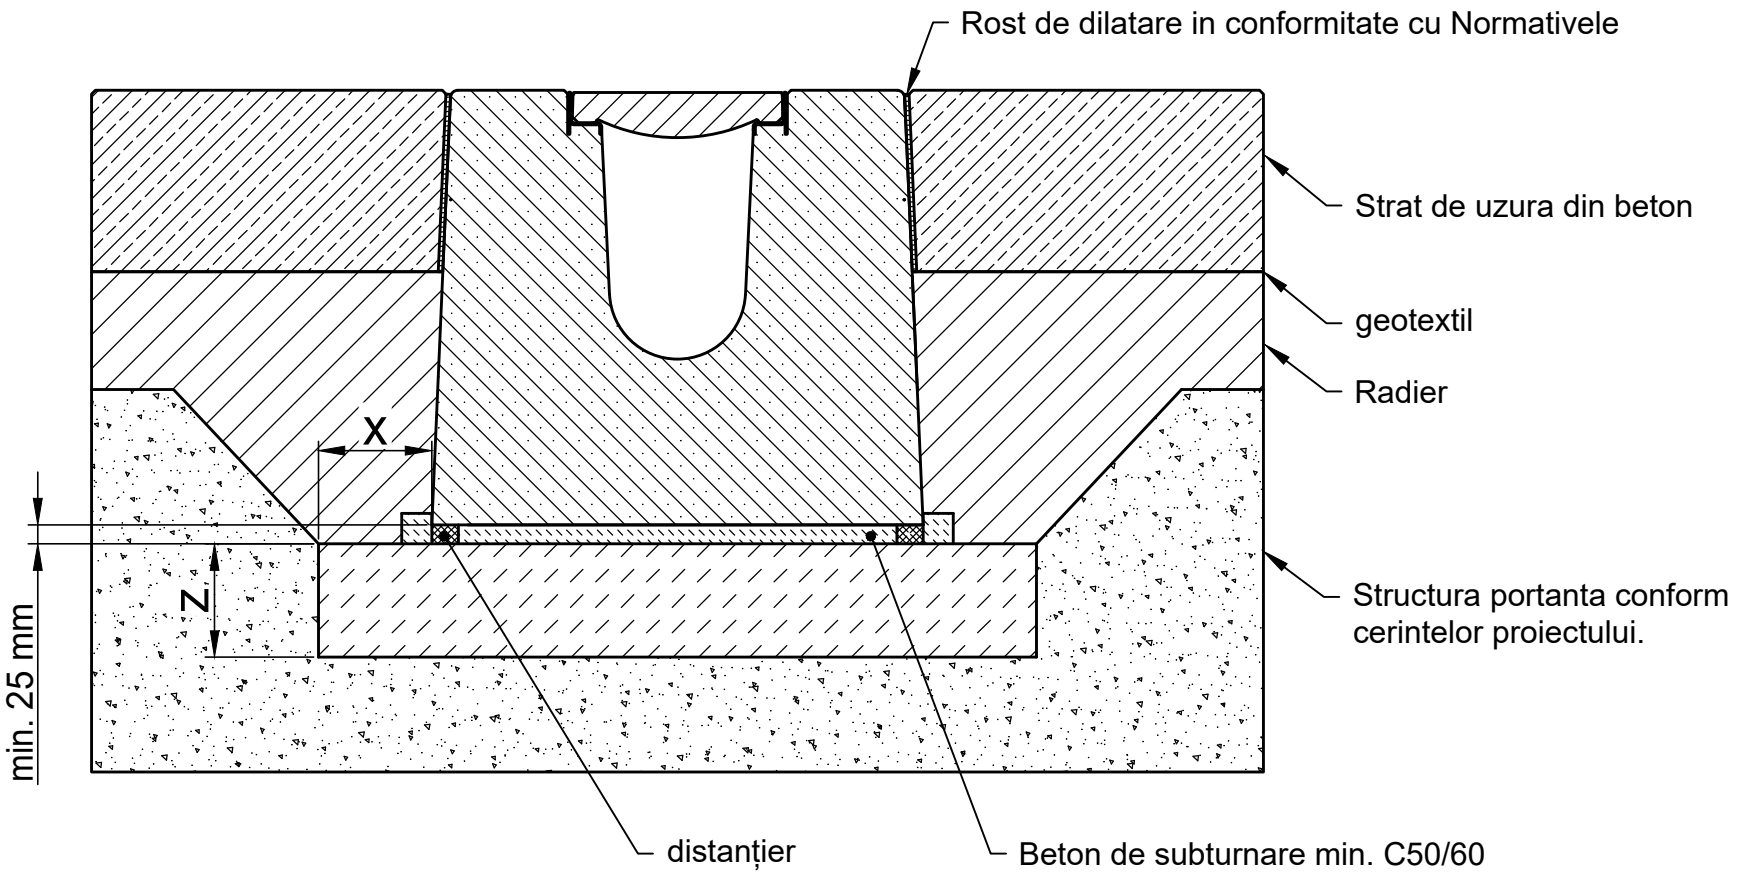


| Incadrare conform EN 1433 / DIN 19580 | | A 15 | B 125 | C 250 | D 400** | E 600** | F 900** |
|---|---|---|---|---|---|---|---|
| Fundatie: latima x / inaltime y / grosime z (in cm) | | | | | 15 / - / 15 | | |
| EN 206-1 / DIN 1045-2 | calitatea betonului pentru pereti | | | | | | |
| Tipul de beton indicat este calitatea minima acceptata | Fara risc de inghet pentru peretii laterali | | | | C25/30 X0 | | |
| | Cu risc de inghet pentru peretii laterali | | | | C25/30 XF3 | | |

Se aplica urmatoarelor sisteme:

**FASERFIX BIG BLS 200, 300 Typ 030, 035**

Recomandarile si exemplele de instalare sunt adaptate parametrilor tehnici. Datele editate in editii noi se vor lua in considerare, editiile vechi pierzandu-si valabilitatea. Inainte de a introduce datele intr-un proiect, va rugam verificati daca editia dumneavoastra este una actuala pe www.hauraton.com

Exemplul de instalare reprezinta o recomandare din partea HAURATON. Responsabilitatea finala referitoare la executia montarii ii revine constructorului. Particularitatile proiectelor trebuie luate in calcul.

** Situatiile de instalare pentru sistemele de drenaj supuse incarcarilor cu forte dinamice crescute (ex.: aeroporturi, autostrazi si zone de manevra autobuze, camioane si motostivuitoare, etc.) nu sunt suficient descrise in standardul EN 1433. Pentru astfel de aplicatii, va rugam sa ne contactati pentru a va putea oferi solutii specifice proiectelor.

Conditii: 28.04.2022

Instructiunile generale de montaj se vor lua in considerare

DIN A4

scara 1:10

0000134404_ROMANIAN.dwg 14

EBBw

FF-BIG-BLS-S-200 Typ 030 Rinnenunterteil Einbaubeispiel Klasse D 400 in Beton


hauraton
Sos Iancului No 10, Ap.95, sector 2
Bucharest / Romania
Tel. +40 744 919 901
office@hauratech.ro