
Exemplu de montaj
in zona de trafic clasa D 400 - F 900, beton

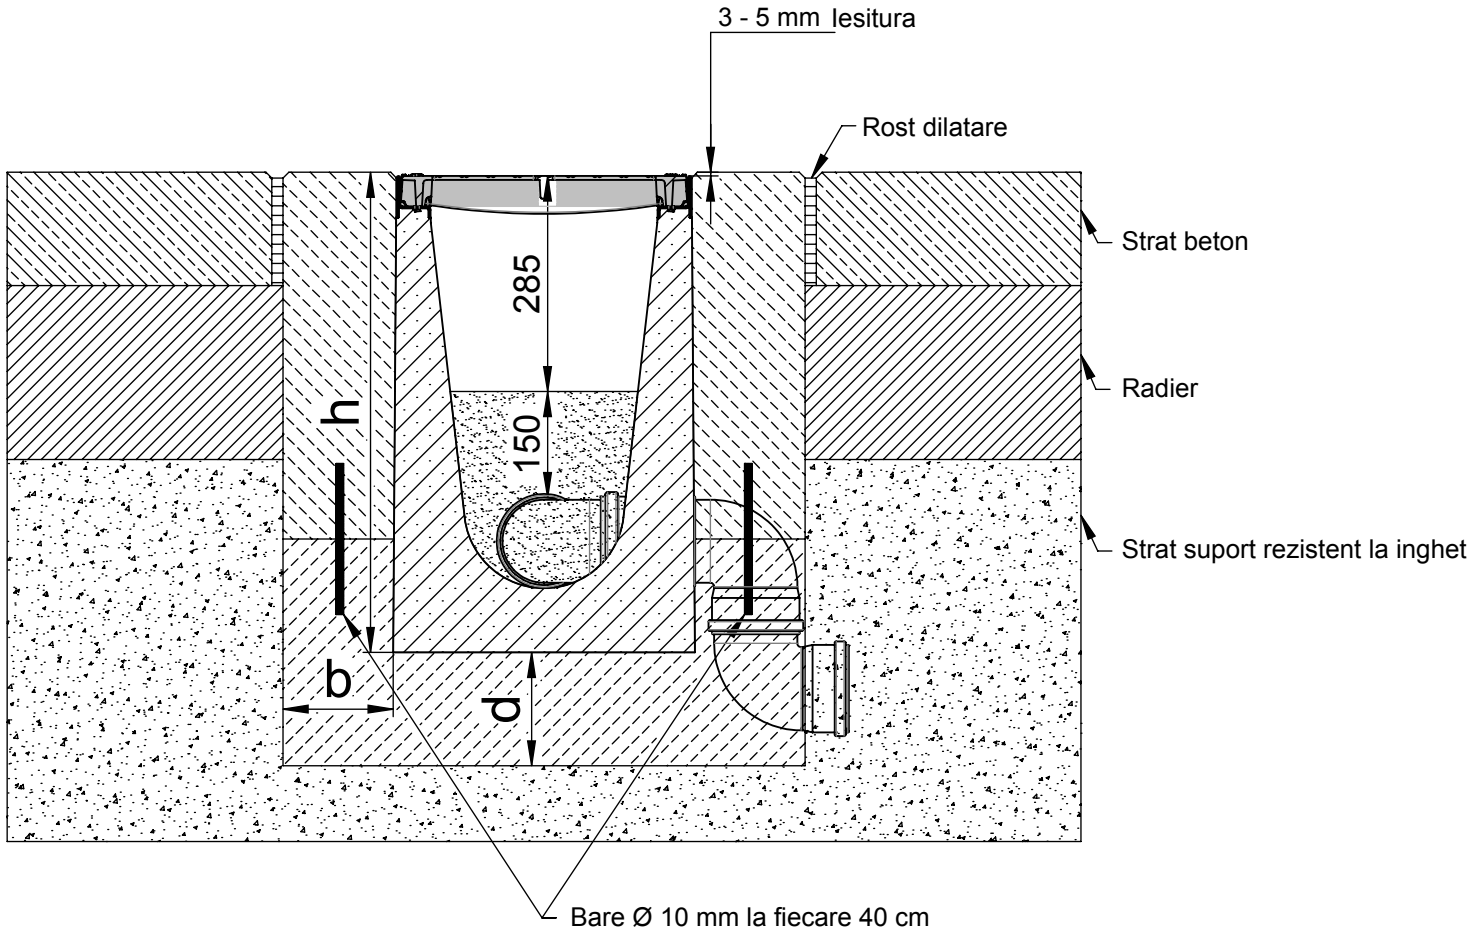

* h = Inaltime rigola plus camera

Incadrare conform EN 1433 / DIN 19580		A 15	B 125	C 250	D 400**	E 600	F 900
Fundatie: latima b/ grosime d/ inaltime h (in cm)					15 / 15 / *	15 / 20 / *	15 / 20 / *
Tipul de beton indicat este calitatea minima acceptata							
EN 206-1 / DIN 1045-2	calitatea betonului pentru pereti				C 30/37 XF 4	C 30/37 XF 4	C 30/37 XF 4
	Cu risc de inghet pentru peretii laterali				C 30/37 XD 1	C 30/37 XD 1	C 30/37 XD 1

Se aplica urmatoarelor sisteme:

DRAINFIX CLEAN 300

DRAINFIX CLEAN 400

Recomandarile si exemplele de instalare sunt adaptate parametrilor tehnici. Datele editate in editii noi se vor lua in considerare, editiile vechi pierzandu-si valabilitatea. Inainte de a introduce datele intr-un proiect, va rugam verificati daca editia dumneavoastra este una actuala pe www.hauraton.com

** Nu este pentru utilizarea în zonele frecventate continu ale partii carosabile sau autostrăzi

Conditii: 14.08.2013

Instructiunile generale de montaj se vor lua in considerare

DIN A4

scara 1:10

92_0000057949 Einbaubeispiel www

DRF-Clean NW 300 Typ 01H verzinkte Zarge mit Gussrost Klasse D 400, Abgang links mit Substrat Einbaubeispiel Klasse D 400 in Beton

hauraton

Bdul Gheorghe Sincai Nr 9
Bl3 Sca Et1 Sp4 Sector 4
Bucuresti Romania

Tel. +4 021 330 85 11
Fax +4 021 330 20 76
office@hauraton.ro