
Drenaj prin conexiune rigola, vertical, nivel de intrare (2 cm)

Incarcare:
Potrivit pentru trafic pietonal si pentru accesul scaunelor cu rotile

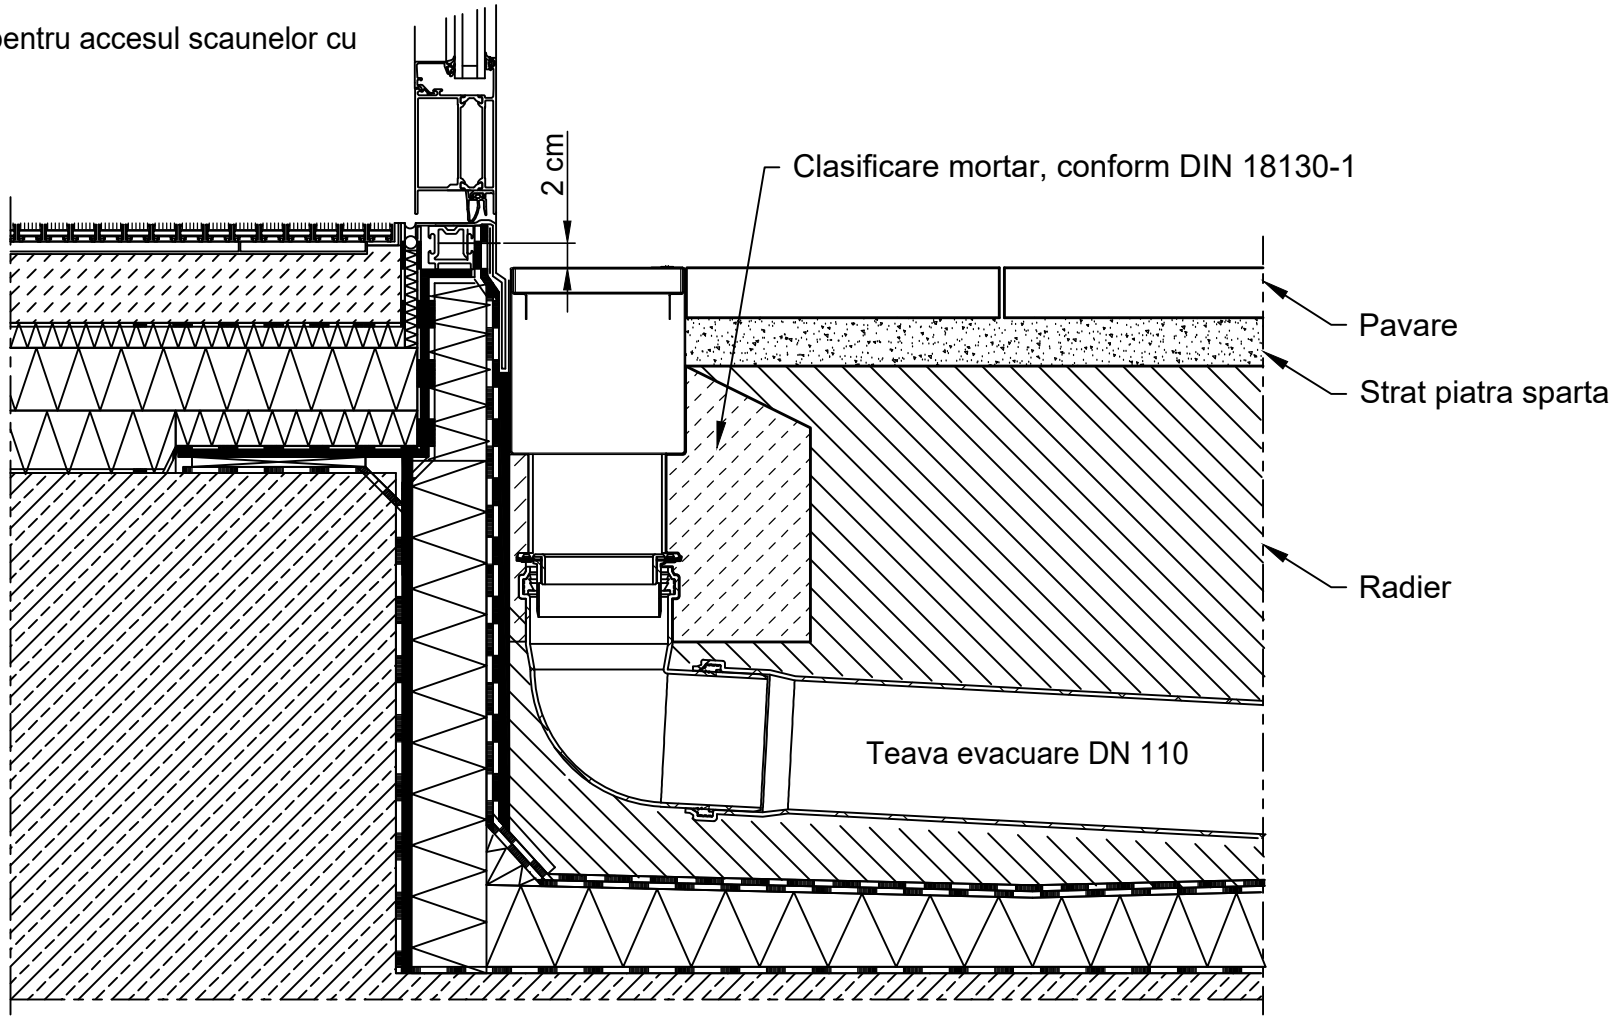

Recomandarile si exemplele de instalare sunt adaptate parametrilor tehnici. Datele editate in editii noi se vor lua in considerare, editiile vechi pierzandu-si valabilitatea. Inainte de a introduce datele intr-un proiect, va rugam verificati daca editia dumneavoastra este una actuala pe www.hauraton.com

Se aplica urmatoarelor sisteme:

DACHFIX STEEL 115, 135, 155, 205, 255

Conditii: 25.10.2018	Instructiunile generale de montaj se vor lua in considerare	DIN A4	hauraton
		scara 1:6	
0000088607.dwg EBBw			

DF-STEEL Einbaubeispiel Fassaden, Ein-/Ausgänge Entwässerung über Rinnenanschluss, senkrecht, barrierefreier Übergang (2 cm)

Bdul Gheorghe Sincai Nr 9
Bl3 Sca Et1 Sp4 Sector 4
Bucuresti Romania
Tel. +4 021 330 85 11
office@hauraton.ro