
Exemplu de montaj
in zona de trafic clasa B 125, beton - C 250

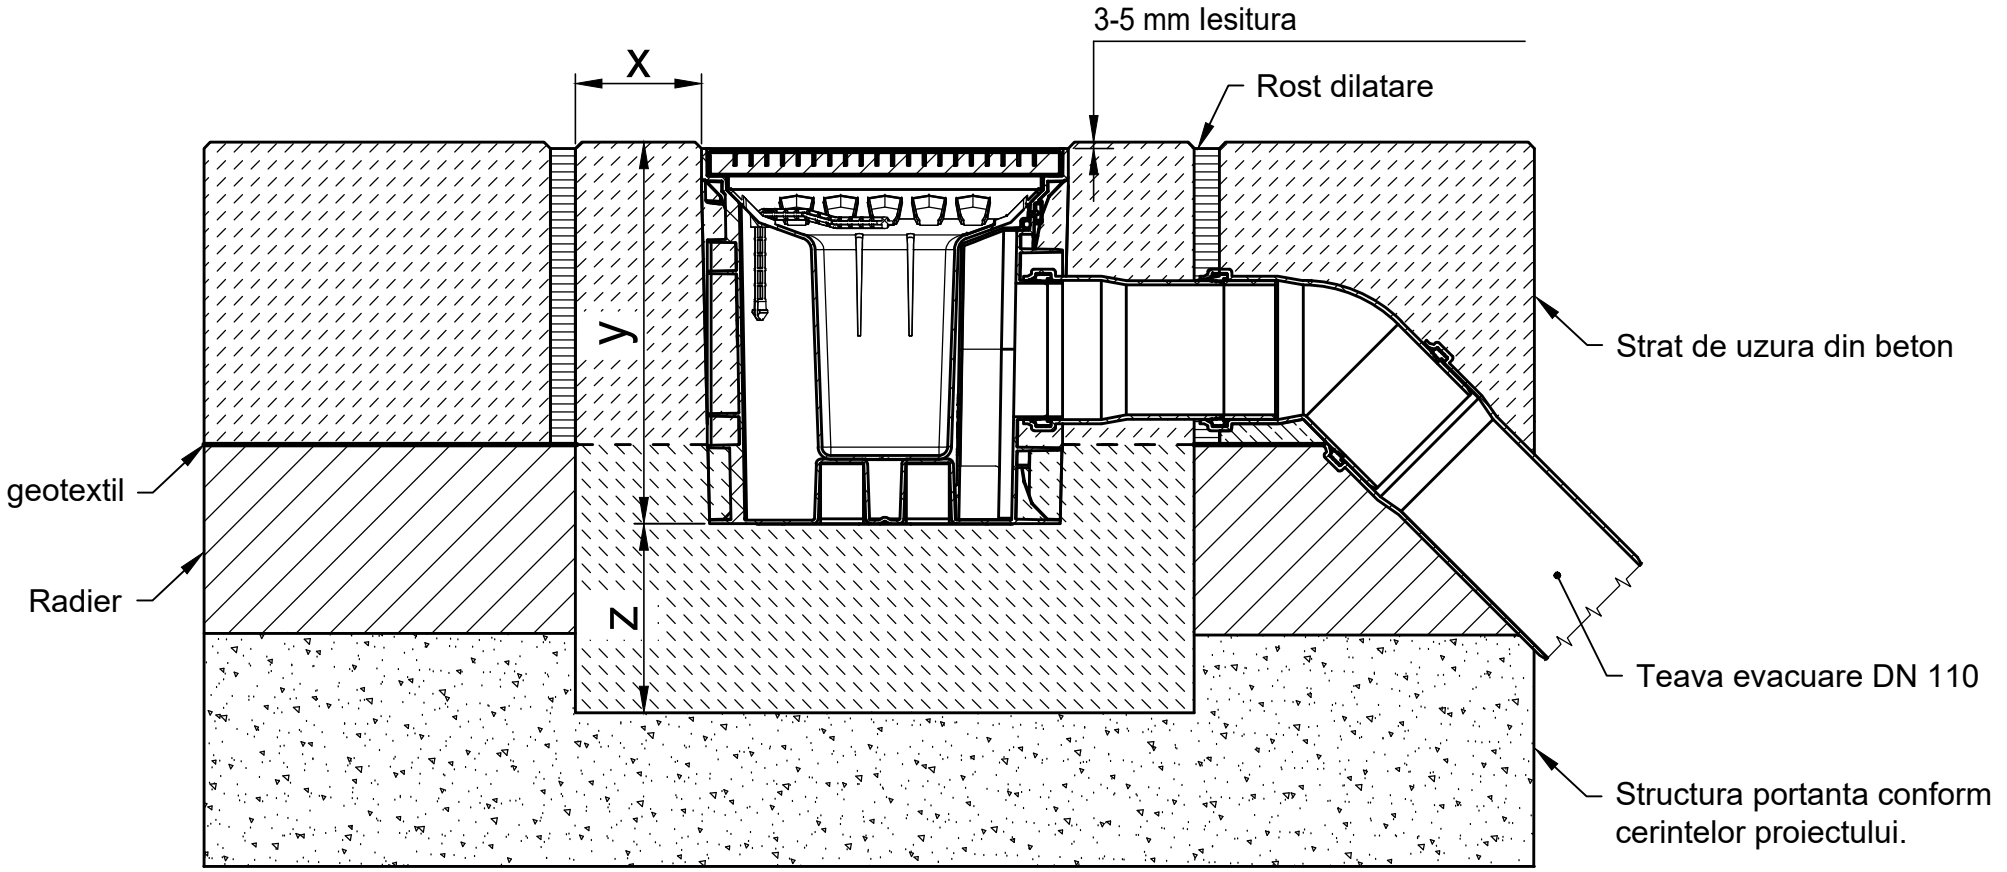

Atenție: Garda contra mirosurilor își pierde funcția atunci când este conectată deasupra cotei terenului natural!

* y = Inaltime rigola plus camera

Incadrare conform EN 1433 / DIN 19580		A 15	B 125	C 250	D 400**	E 600	F 900
Fundatie: latima x / inaltime y / grosime z (in cm)			10 / * / 10	10 / * / 15			
EN 206-1 / DIN 1045-2	calitatea betonului pentru pereti		C30/37 XF4,XM1	C30/37 XF4,XM1			
Tipul de beton indicat este calitatea minima acceptata	Fara risc de inghet pentru peretii laterali		C25/30 X0	C25/30 X0			
	Cu risc de inghet pentru peretii laterali		C25/30 XF3	C25/30 XF3			

Se aplica urmatoarelor sisteme:

RECYFIX POINT 30/30

Recomandarile si exemplele de instalare sunt adaptate parametrilor tehnici. Datele editate in editii noi se vor lua in considerare, editiile vechi pierzandu-si valabilitatea. Inainte de a introduce datele intr-un proiect, va rugam verificati daca editia dumneavoastra este una actuala pe www.hauraton.com

Exemplul de instalare reprezinta o recomandare din partea HAURATON. Responsabilitatea finala referitoare la executia montarii ii revine constructorului. Particularitatile proiectelor trebuie luate in calcul.

Conditii: 28.02.2024

Instructiunile generale de montaj se vor lua in considerare

DIN A4

scara 1:6

0000127210_ROMANIAN.dwg 13

EBBw

RF-POINT 30/30 Einbaubeispiel Klasse C 250 in Beton, KG Anschluß 45°

hauraton
Sos Iancului No 10, Ap.95, sector 2
Bucharest / Romania
Tel. +40 744 919 901
office@hauratech.ro