
# Exemplu de montaj
# in zona de trafic clasa A 15, pavaj

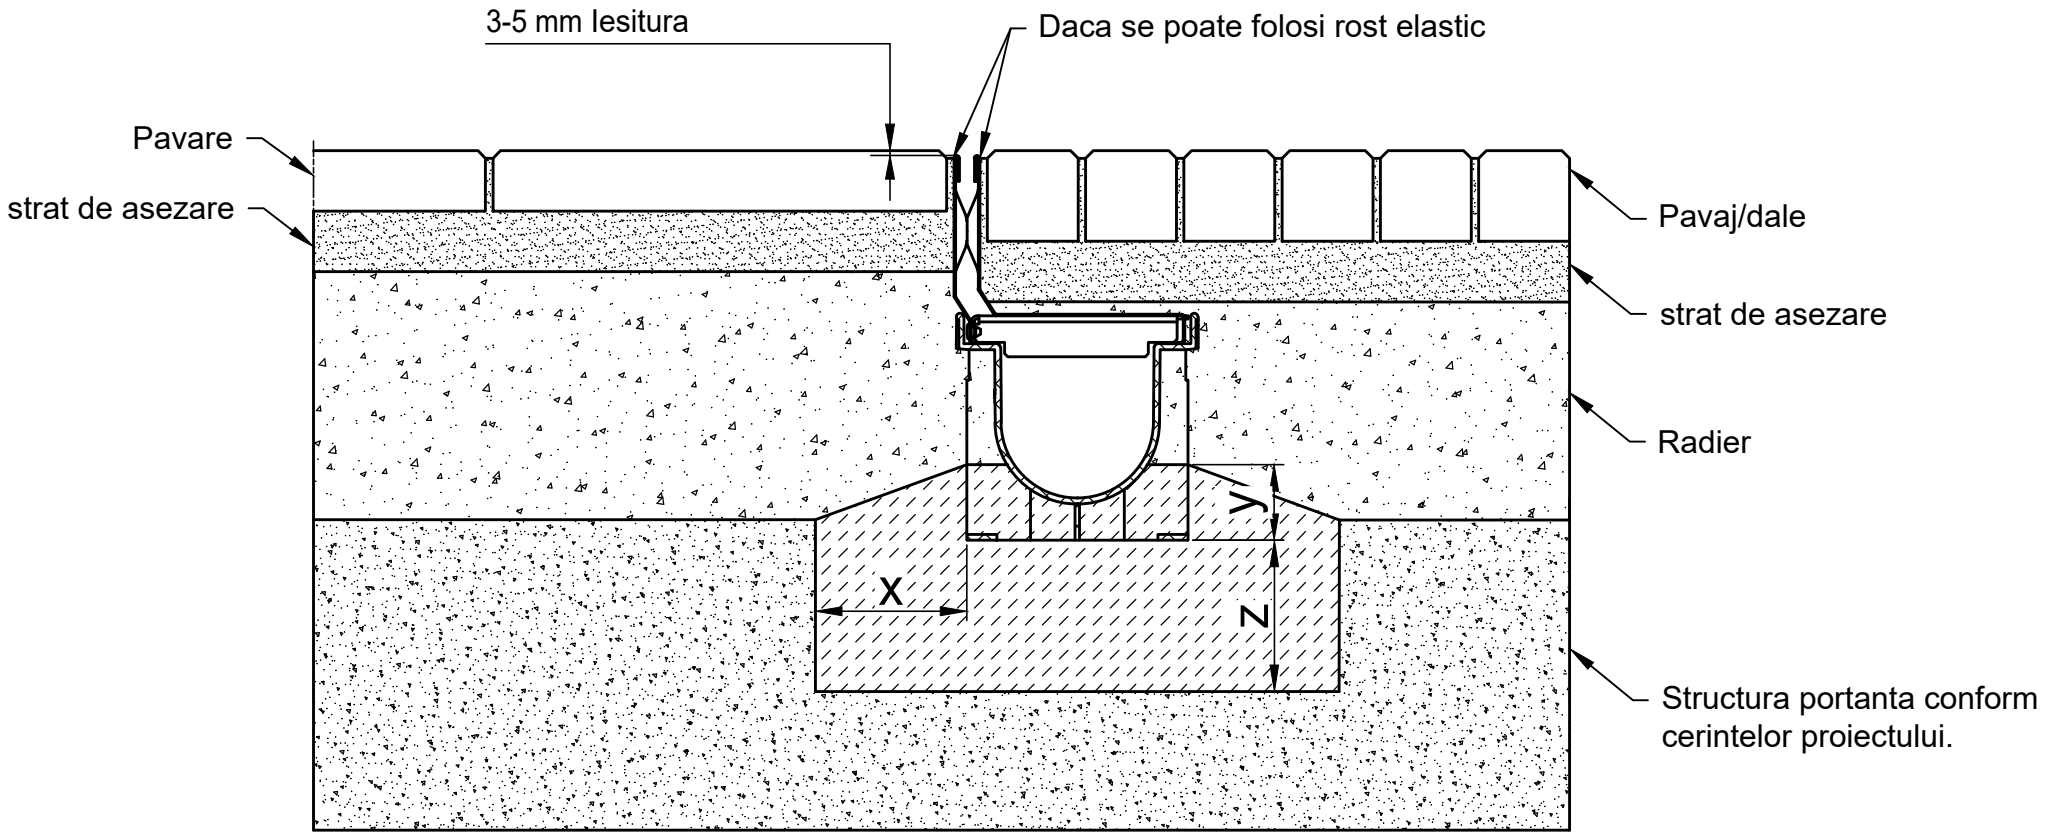


* y ≥ Inaltime rigola - 10 cm

| Incadrare conform EN 1433 / DIN 19580 | | A 15 | B 125 | C 250 | D 400** | E 600** | F 900** |
|---|---|---|---|---|---|---|---|
| Fundatie: latima x / inaltime y / grosime z (in cm) | | 10 / * / 10 | | | | | |
| EN 206-1 / DIN 1045-2 | calitatea betonului pentru pereti | | | | | | |
| Tipul de beton indicat este calitatea minima acceptata | Fara risc de inghet pentru peretii laterali | C 25/30 X0 | | | | | |
| | Cu risc de inghet pentru peretii laterali | C25/30 XF3 | | | | | |

Se aplica urmatoarelor sisteme:

**RECYFIX Rigola cu nisa 100**
**FASERFIX Rigola cu nisa 100**

Recomandarile si exemplele de instalare sunt adaptate parametrilor tehnici. Datele editate in editii noi se vor lua in considerare, editiile vechi pierzandu-si valabilitatea. Inainte de a introduce datele intr-un proiect, va rugam verificati daca editia dumneavoastra este una actuala pe www.hauraton.com

Exemplul de instalare reprezinta o recomandare din partea HAURATON. Responsabilitatea finala referitoare la executia montarii ii revine constructorului. Particularitatile proiectelor trebuie luate in calcul.

Conditii: 28.04.2022

Instructiunile generale de montaj se vor lua in considerare

| | |
|---|---|
| DIN | A4 |
| scara | 1:5 |
| 0000120256_ROMANIAN.dwg | 10 |
| EBBw | |

RF-PRO-100-RiMSzAbd Typ 01 HH105 vz Einbaubeispiel Klasse A 15 in Pflaster

hauraton
Sos Iancului No 10, Ap.95, sector 2
Bucharest / Romania
Tel. +40 744 919 901
office@hauratech.ro