
Exemplu de montaj
in zona de trafic clasa C 250, asfalt - D 400

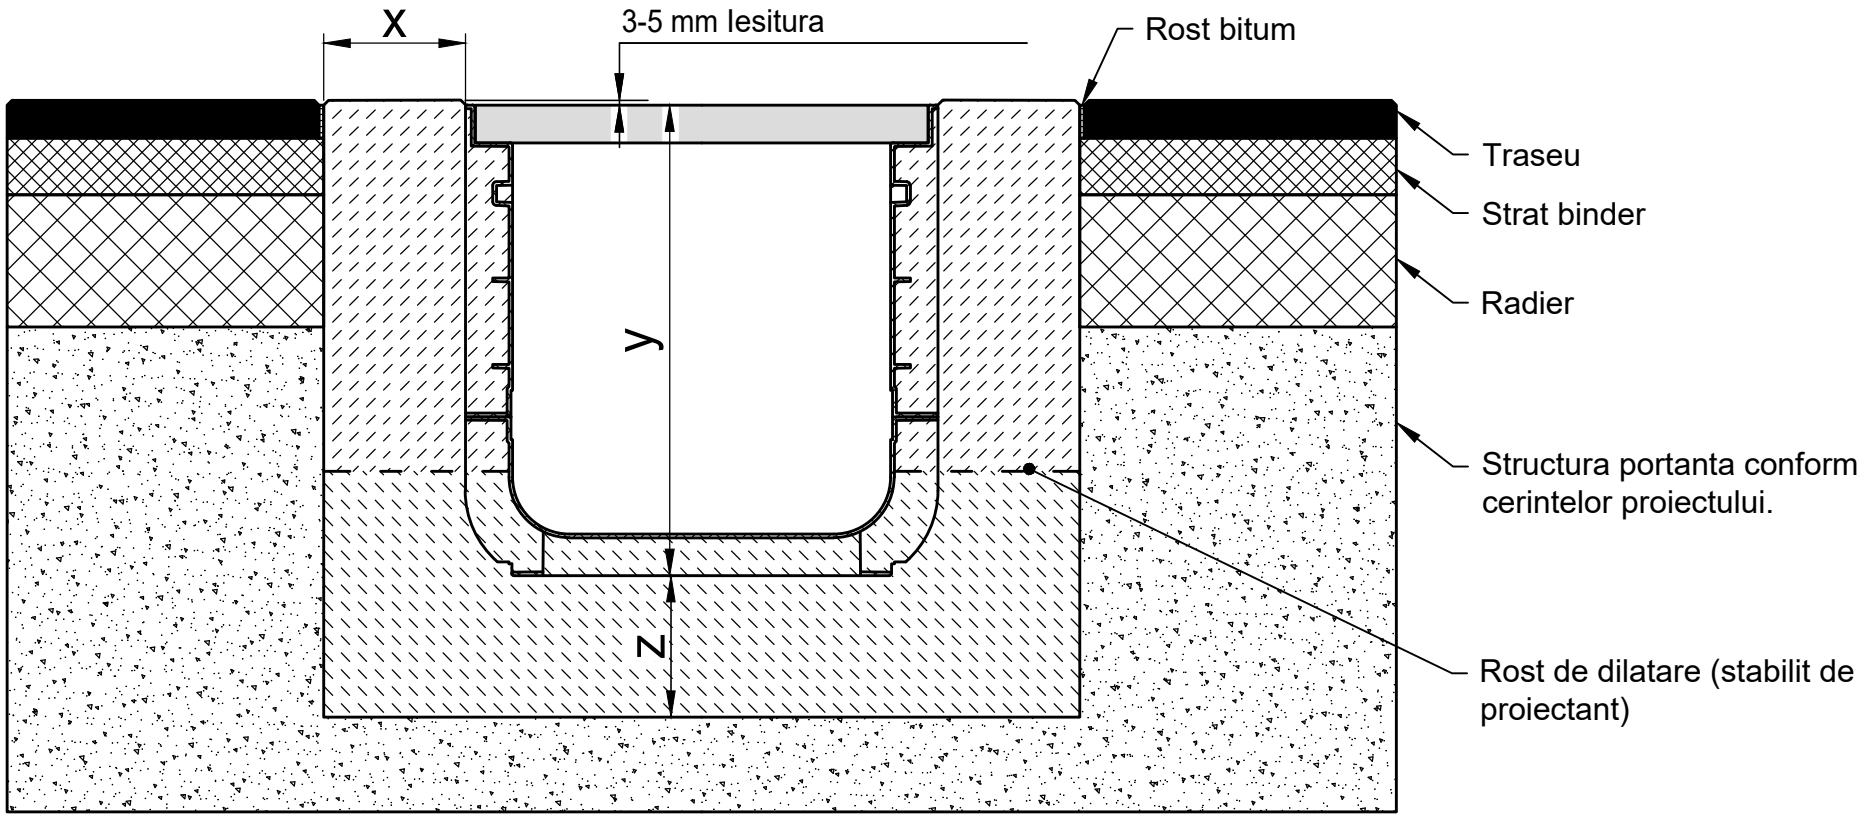

* y = Inaltime rigola plus camera

Incadrare conform EN 1433 / DIN 19580		A 15	B 125	C 250	D 400**	E 600**	F 900**
Fundatie: latima x / inaltime y / grosime z (in cm)				10 / * / 15	15 / * / 15		
EN 206-1 / DIN 1045-2	calitatea betonului pentru pereti			C30/37 XF4,XM1	C30/37 XF4,XM1		
Tipul de beton indicat este calitatea minima acceptata	Fara risc de inghet pentru peretii laterali			C25/30 X0	C25/30 X0		
	Cu risc de inghet pentru peretii laterali			C25/30 XF3	C25/30 XF3		

Se aplica urmatoarelor sisteme:

RECYFIX NC 400

Recomandarile si exemplele de instalare sunt adaptate parametrilor tehnici. Datele editate in editii noi se vor lua in considerare, editiile vechi pierzandu-si valabilitatea. Inainte de a introduce datele intr-un proiect, va rugam verificati daca editia dumneavoastra este una actuala pe www.hauraton.com

Exemplul de instalare reprezinta o recomandare din partea HAURATON. Responsabilitatea finala referitoare la executia montarii ii revine constructorului. Particularitatile proiectelor trebuie luate in calcul.

** Situatiile de instalare pentru sistemele de drenaj supuse incarcarilor cu forte dinamice crescute (ex.: aeroporturi, autostrazi si zone de manevra autobuze, camioane si motostivuitoare, etc.) nu sunt suficient descrise in standardul EN 1433. Pentru astfel de aplicatii, va rugam sa ne contactati pentru a va putea oferi solutii specifice proiectelor.

Conditii: 17.04.2023

Instructiunile generale de montaj se vor lua in considerare

DIN A4

scara 1:8

0000059871_ROMANIAN.dwg 7

EBBw

RF-MODUL-SNC-400 Typ 010 Rinnenunterteil Einbaubeispiel Klasse D 400 in Asphalt

hauraton
Sos Iancului No 10, Ap.95, sector 2
Bucharest / Romania
Tel. +40 744 919 901
office@hauratech.ro