
Exemplu instalare
covor iarba artificiala clasa A 15

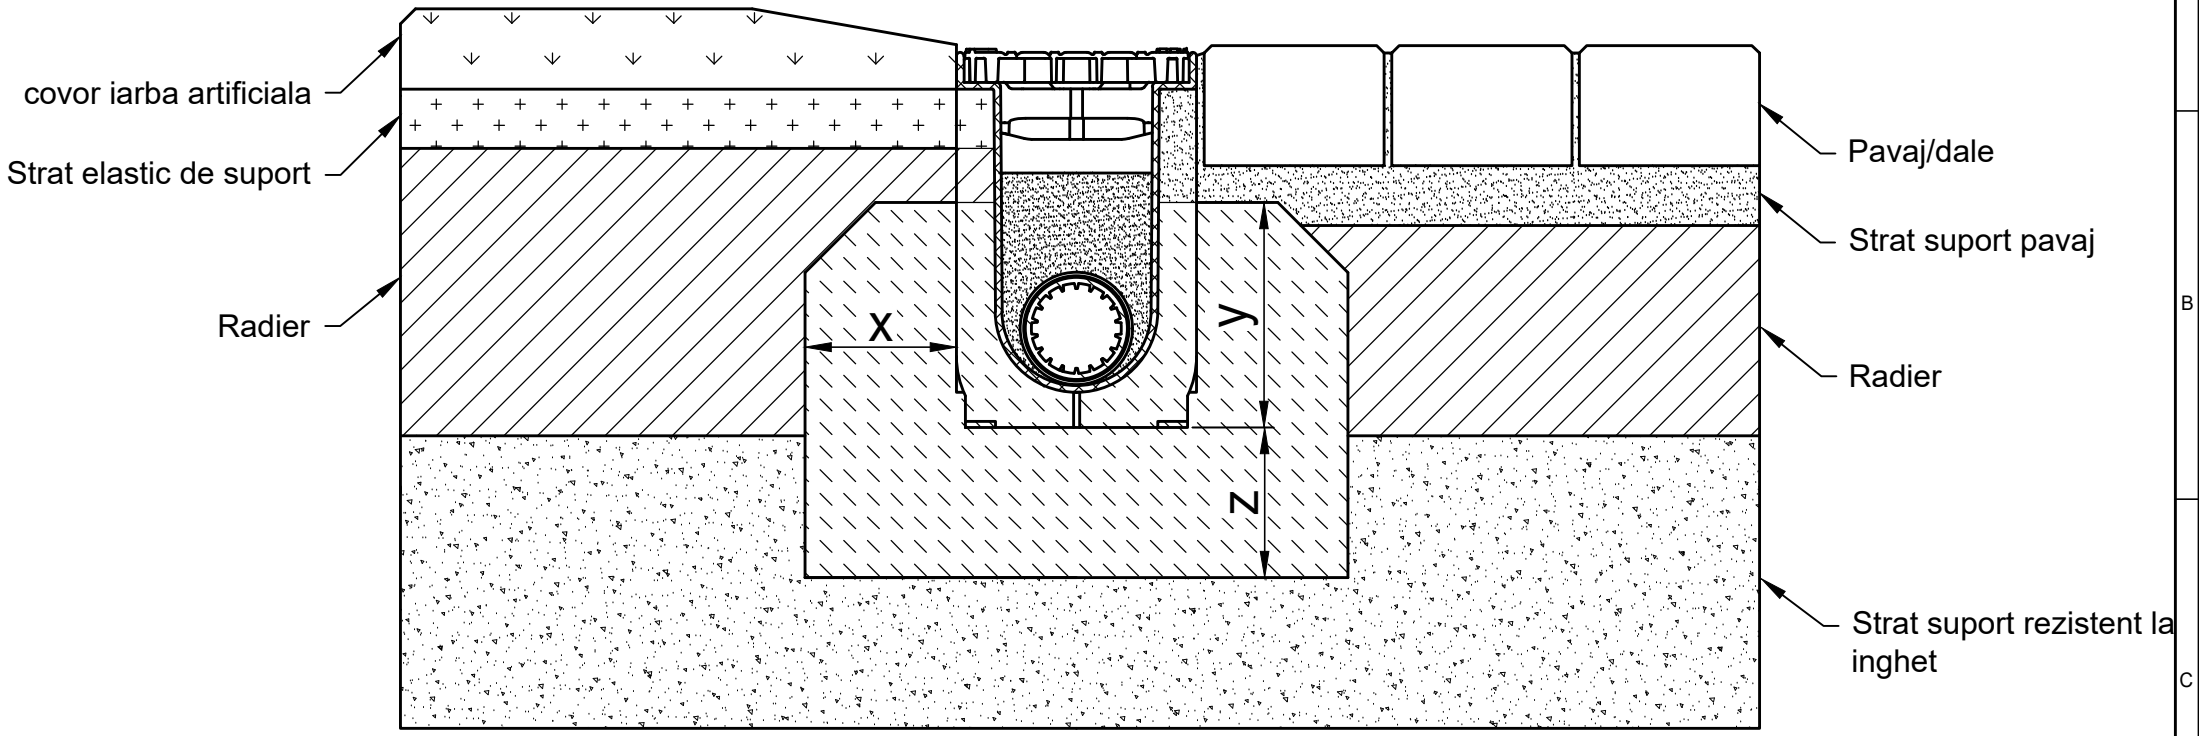

Incadrare conform EN 1433 / DIN 19580		A 15	B 125	C 250	D 400**	E 600	F 900
Fundatie: latima x / inaltime y / grosime z (in cm)		10 / 15 / 10					
Tipul de beton indicat este calitatea minima acceptata							
EN 206-1 / DIN 1045-2	Fara risc de inghet pentru peretii laterali	C25/30 X0					
	Cu risc de inghet pentru peretii laterali	C25/30 XF3					

Se aplica urmatoarelor sisteme:

SPORTFIX CLEAN 100

Cu risc de inghet pentru peretii laterali

Conditii: 17.09.2020

Instructiunile generale de montaj se vor lua in considerare

DIN A4

scara 1:5

** Nu este pentru utilizarea în zonele frecventate continu ale partii carosabile sau autostrăzi

0000124851.dwg EBBw

SF-CLEAN-PRO 100 Typ 020 Rinne mit Kunstrasen Klasse A 15

hauraton
Bdul Gheorghe Sincai Nr 9
Bl3 Sca Et1 Sp4 Sector 4
Bucuresti Romania
Tel. +4 021 330 85 11
office@hauraton.ro